



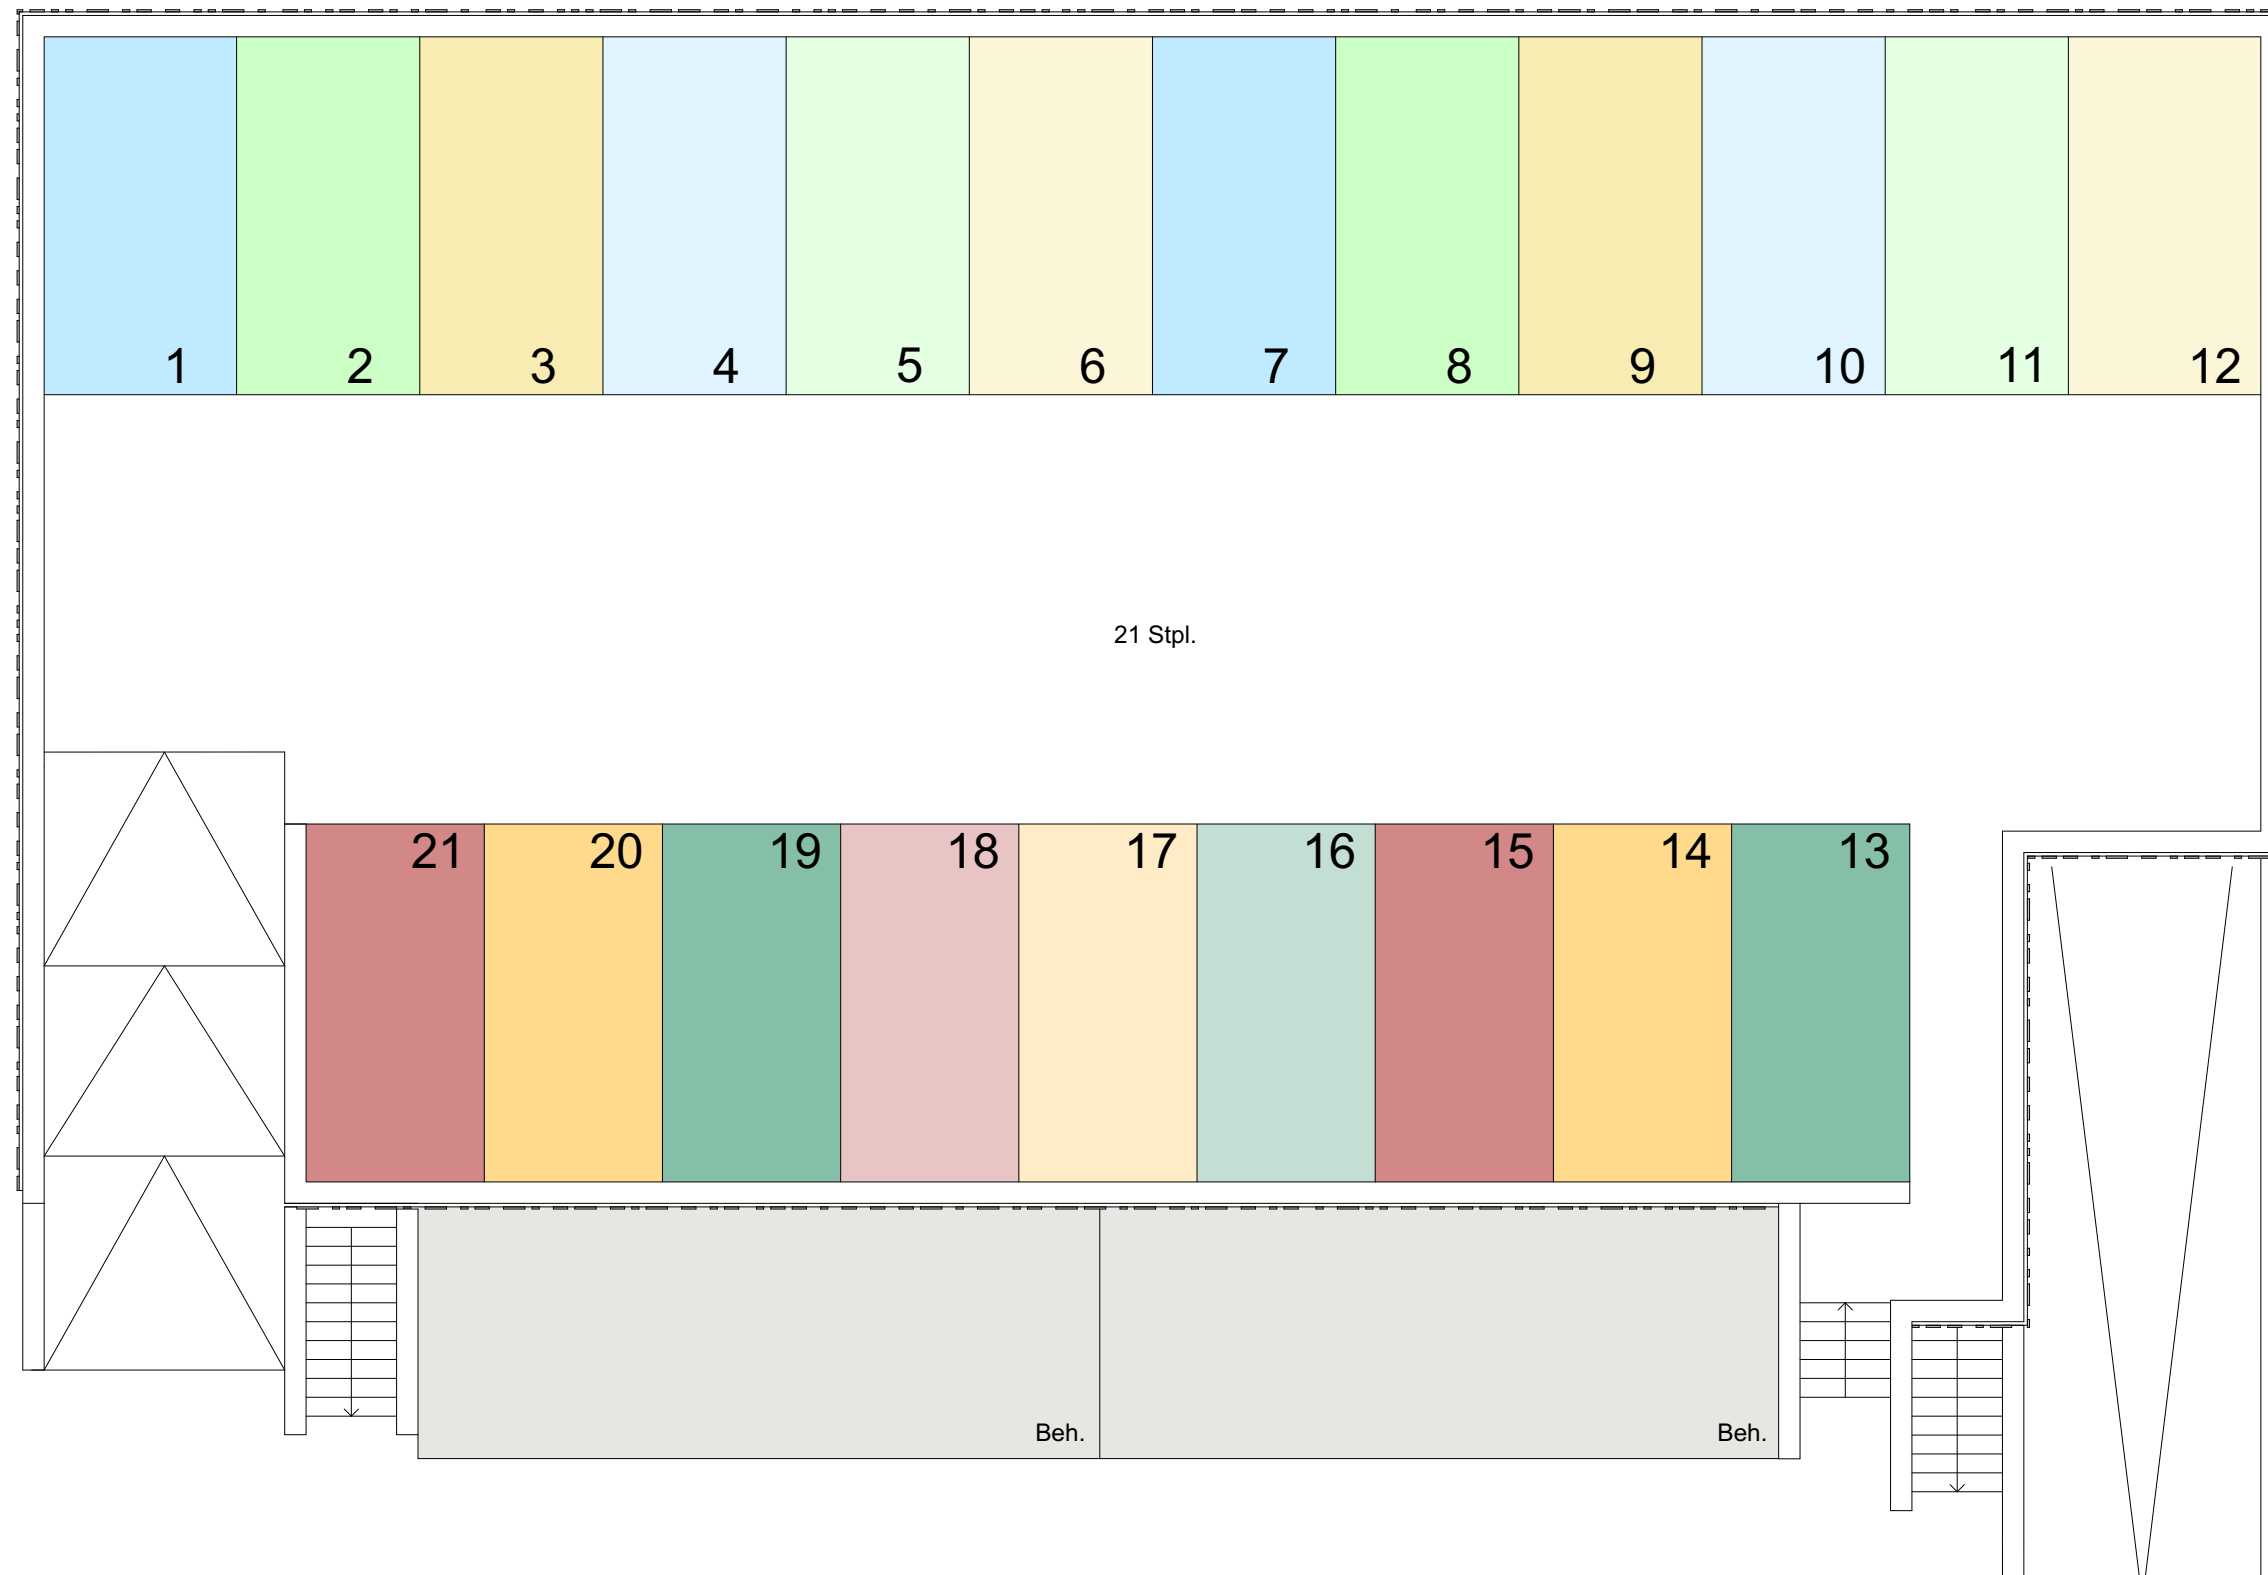

Parkpalette - Erdgeschoss

Änderungen in Planung, Ausführungsart und den vorgesehenen Baustoffen behält sich der Verkäufer vor, soweit sie sich technisch als zweckmäßig oder notwendig erweisen, oder auf behördlichen Auflagen beruhen. Sie müssen für den Käufer zumutbar sein. Die Darstellung der Möblierung und Küchen ist beispielhaft und nicht im Lieferumfang enthalten. Die Lieferung der Bäder erfolgt gemäß Baubeschreibung. Die in der Zeichnung angegebenen Flächengrößen sind Zirka-Angaben. Die Wohnflächen wurden nach der Wohnflächenverordnung berechnet, wobei die überdachten Terrassen-, Balkon- und Loggien- sowie die Dachterrassenflächen mit 1/2 und die nicht überdachten Flächen der Terrassen, Balkone und Loggien sowie Dachterrassen mit 1/4 angerechnet wurden. Diese Maße können sich im Zuge der Ausführungsplanung ändern. Planungsstand: Mai 2020

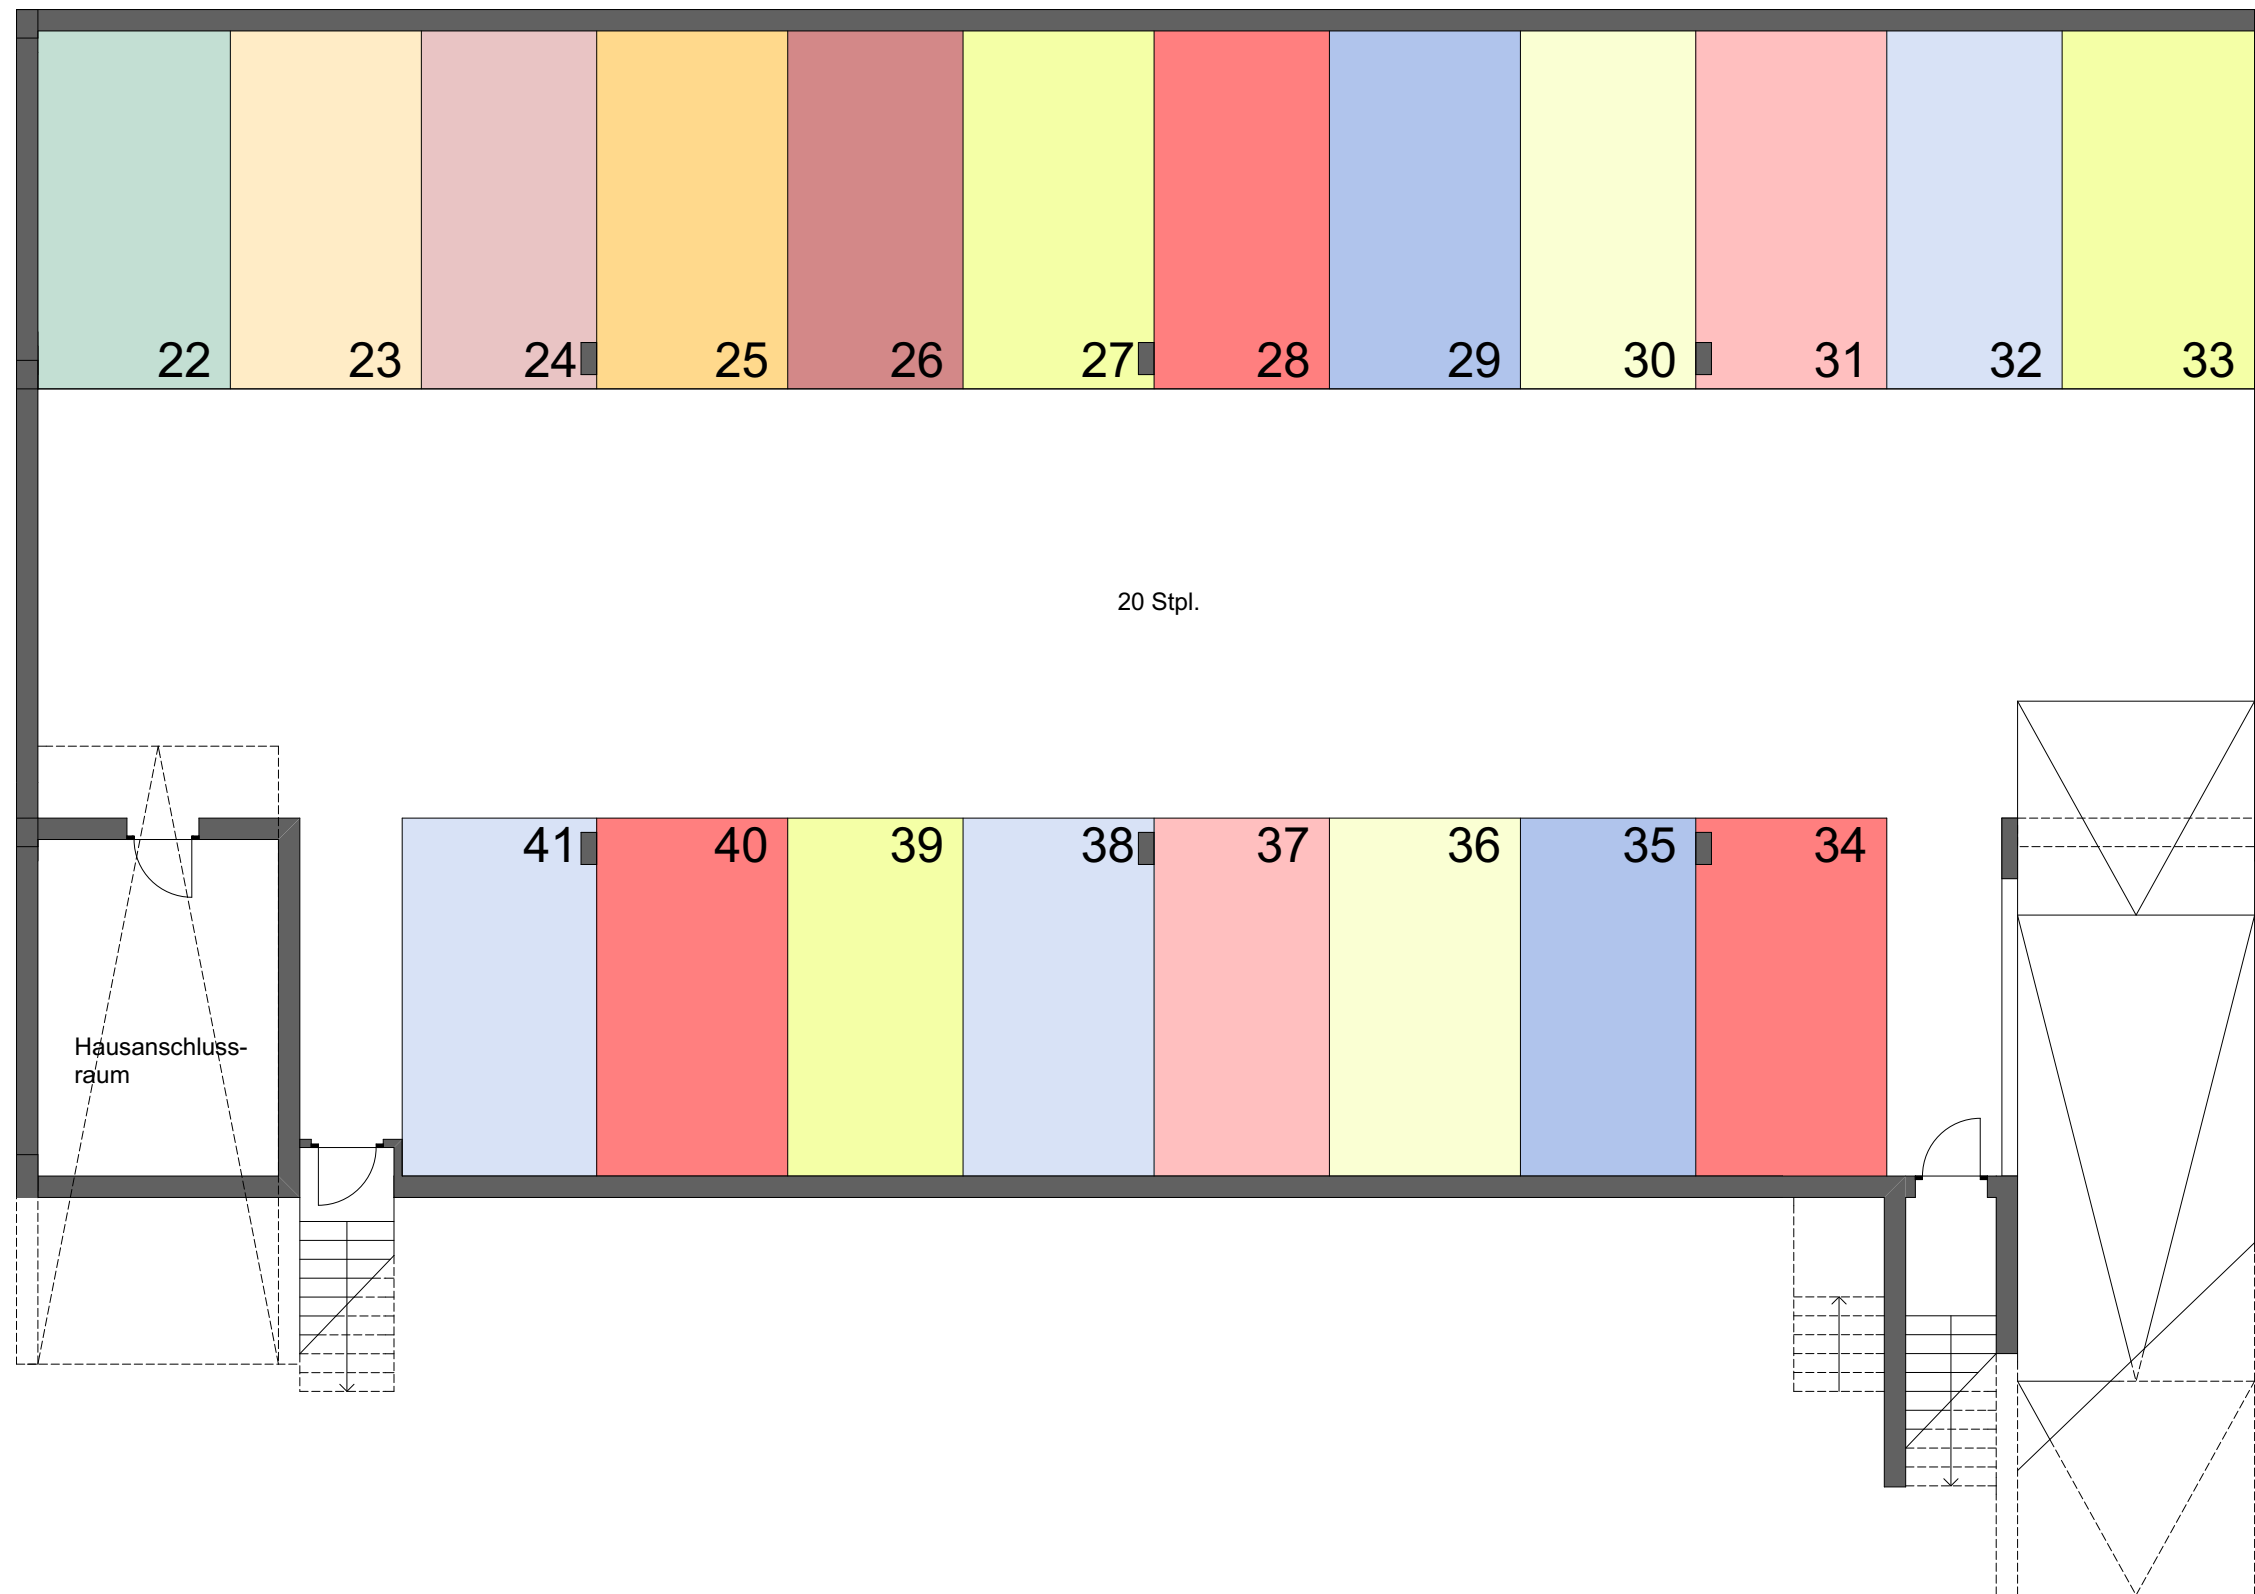

Parkpalette – Untergeschoss

Änderungen in Planung, Ausführungsart und den vorgesehenen Baustoffen behält sich der Verkäufer vor, soweit sie sich technisch als zweckmäßig oder notwendig erweisen, oder auf behördlichen Auflagen beruhen. Sie müssen für den Käufer zumutbar sein. Die Darstellung der Möblierung und Küchen ist beispielhaft und nicht im Lieferumfang enthalten. Die Lieferung der Bäder erfolgt gemäß Baubeschreibung. Die in der Zeichnung angegebenen Flächengrößen sind Zirka-Angaben. Die Wohnflächen wurden nach der Wohnflächenverordnung berechnet, wobei die überdachten Terrassen-, Balkon- und Loggien- sowie die Dachterrassenflächen mit 1/2 und die nicht überdachten Flächen der Terrassen, Balkone und Loggien sowie Dachterrassen mit 1/4 angerechnet wurden. Diese Maße können sich im Zuge der Ausführungsplanung ändern. Planungsstand: Mai 2020